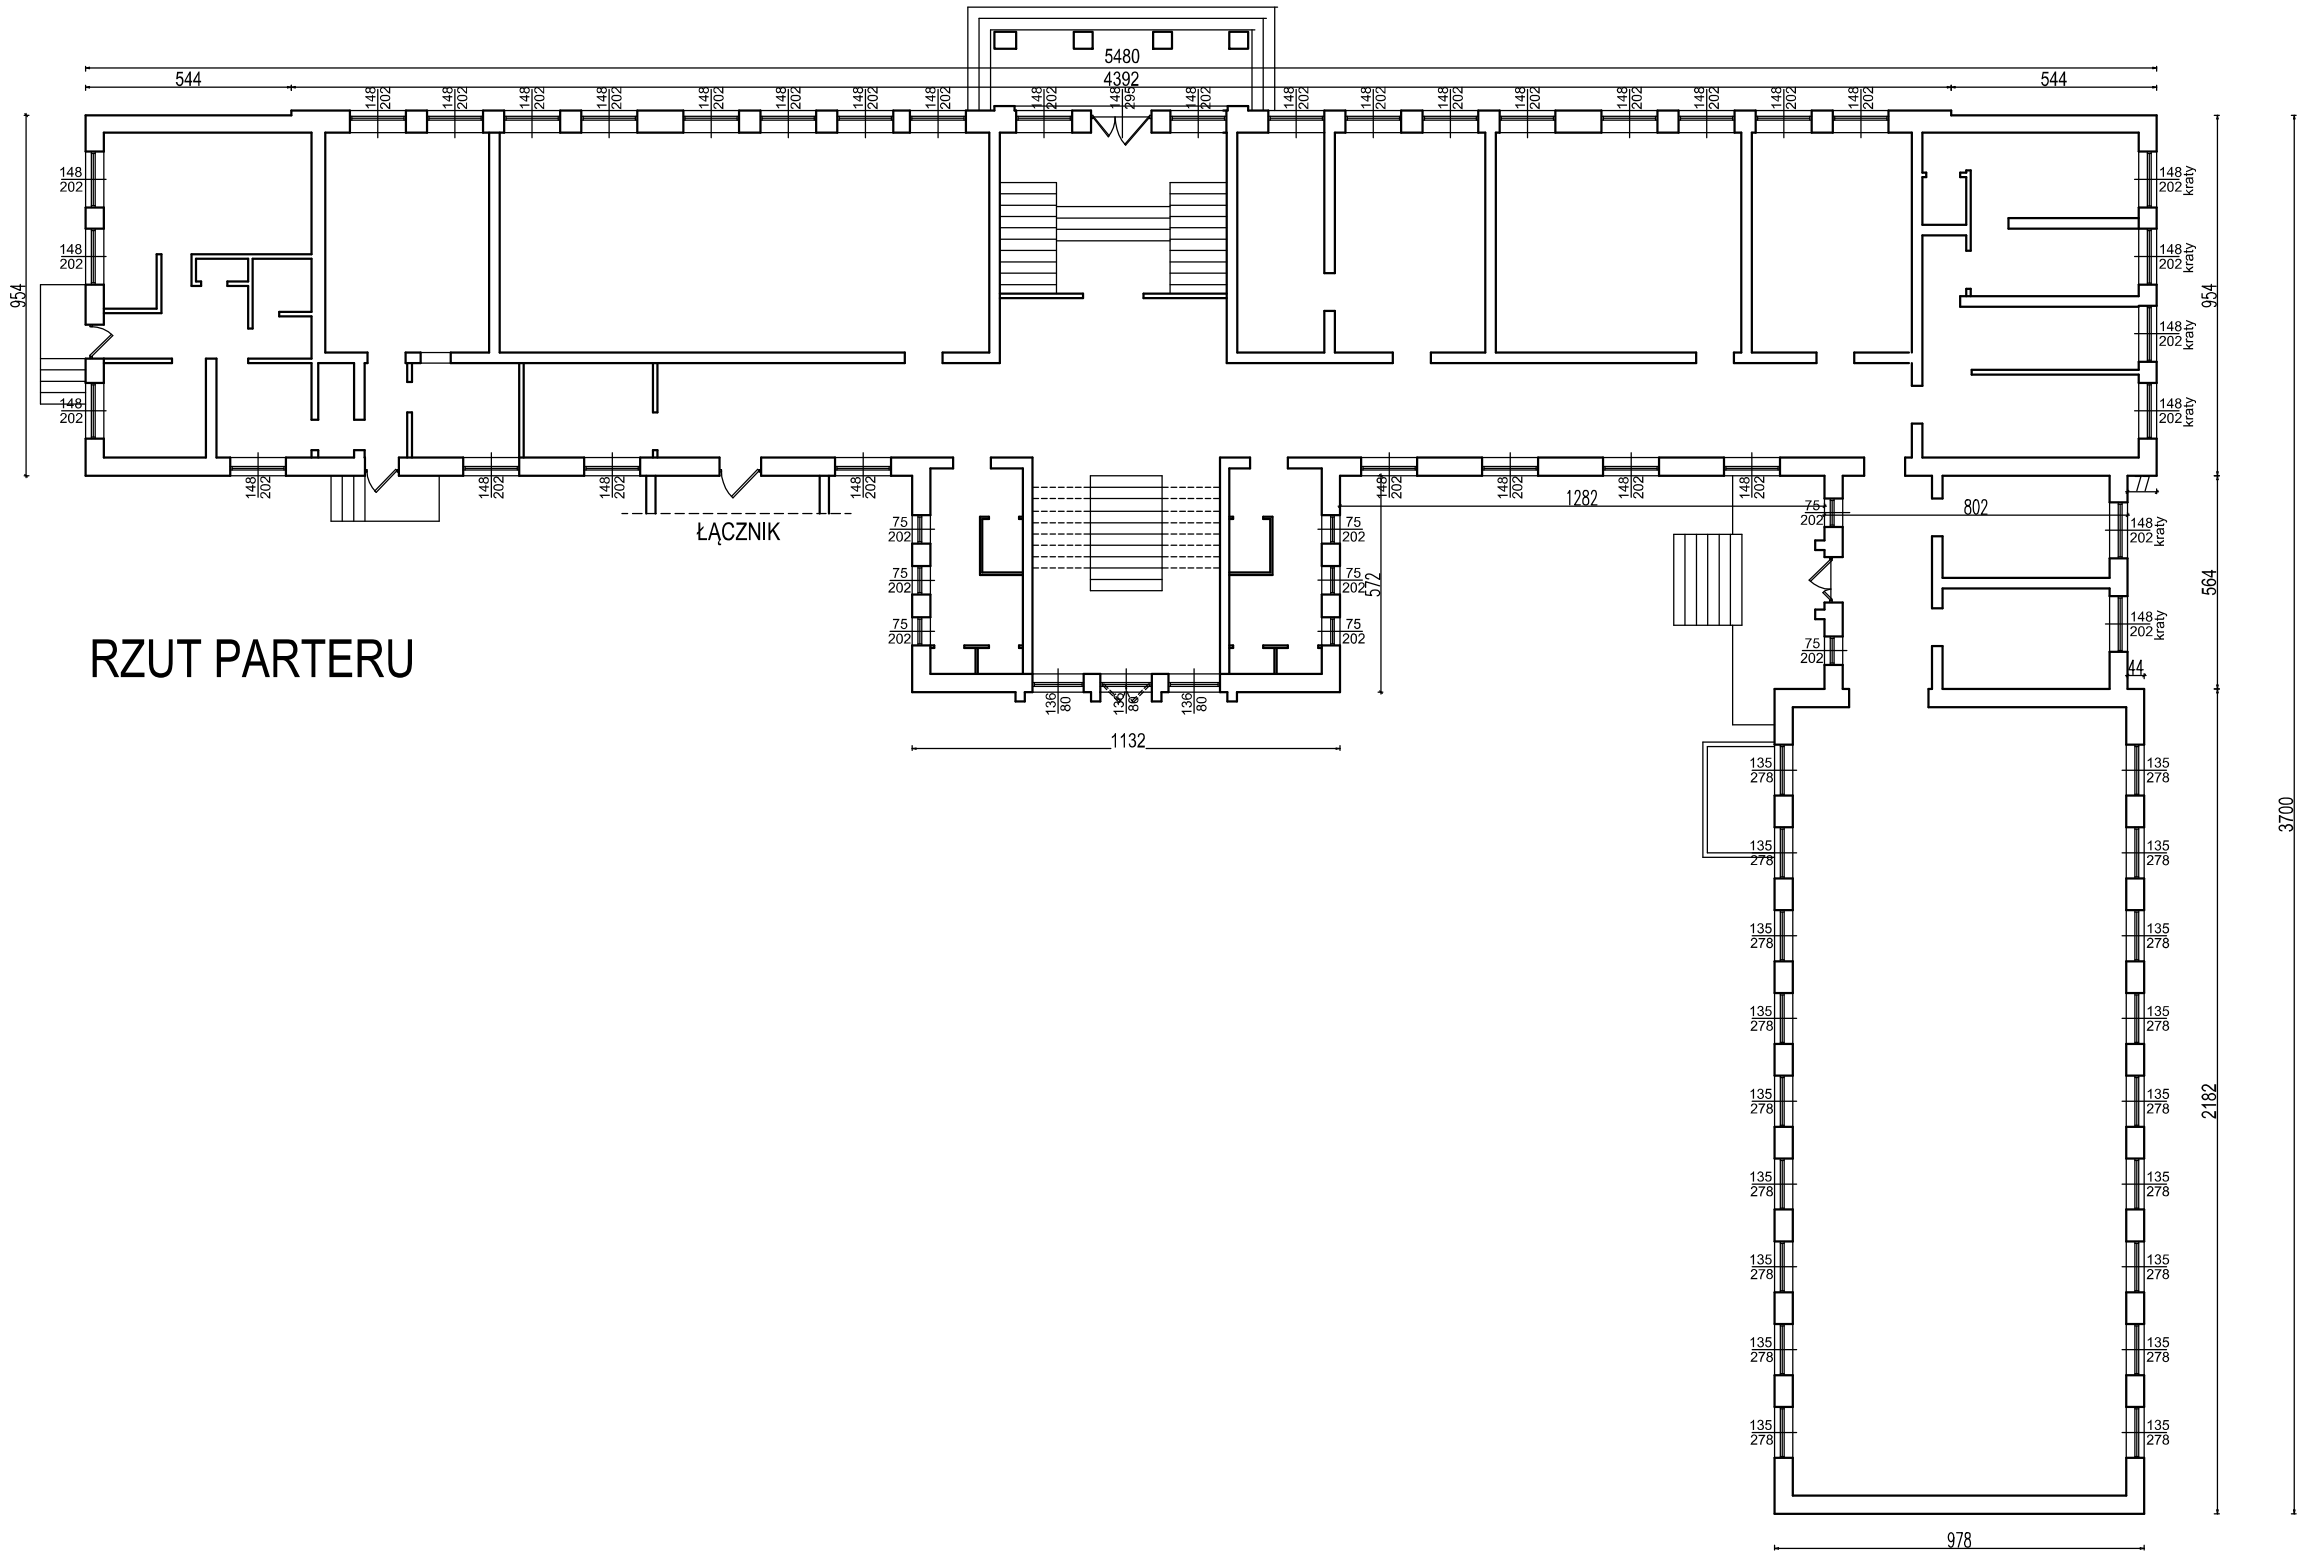

RZUT PARTERU

Wszelkie prawa autorskie dotyczące tego rysunku są własnością biura projektów boruń

SZKOŁA PODSTAWOWA
jedn. ewid. 260508_4 Stąporków - miasto
ul. Piłsudskiego 132A

RZUT PARTERU

biuro projektów boruń
www.bpborun.com.pl
26-200 końskie ul. lipowa 13 tel. 600 256 823

	Imię i nazwisko	Specjalność	Nr upr.	Podpis	Data
PROJEKTANT	inż. Dariusz BORUŃ	konstr.-bud.	KL- 14/88		2017-06
ASYSTENT	inż. Łukasz WITASZEK				

Branża	Faza projektu	Skala	Format	Numer rysunku
ARCHITEKTURA	INWENTAR.	1 : 200	A3	St_SzP_INW.02